

ΕΦΗΜΕΡΙΣ ΤΗΣ ΚΥΒΕΡΝΗΣΕΩΣ
ΤΗΣ ΕΛΛΗΝΙΚΗΣ ΔΗΜΟΚΡΑΤΙΑΣ

ΑΘΗΝΑ 9 ΝΟΕΜΒΡΙΟΥ 1988	ΤΕΥΧΟΣ ΤΕΤΑΡΤΟ	ΑΡΙΘΜΟΣ ΦΥΛΛΟΥ 794

ΠΕΡΙΕΧΟΜΕΝΑ

ΑΠΑΛΛΟΤΡΙΩΣΕΙΣ
ΑΠΟΦΑΣΕΙΣ

Αριθ. Δ1γ/β/0/2/812 (1)

Εφαρμογή άρθρου 1 του Ν. 653/77 «περί υποχρεώσεως των παροδίων ιδιοκτητών για την διάνοιξη Εθν. Οδών κλπ».

Ο ΥΠΟΥΡΓΟΣ
ΠΕΡΙΒΑΛΛΟΝΤΟΣ ΧΩΡΟΤΑΞΙΑΣ ΚΑΙ ΔΗΜΟΣΙΩΝ ΕΡΓΩΝ

Έχοντας υπόψη:

1. Το Ν. 653/77 «περί υποχρεώσεως των παροδίων ιδιοκτητών για την διάνοιξη Εθν. Οδών κλπ».

2. Τις παρ. 9 και 10 του άρθρου 62 του Ν. 947/99 «περί οικιστικών περιοχών και το ΠΔ 929/79 ως και το Ν. 960/21.8.79 και ιδιαίτερα τη παρ. 4 του άρθρου 9 δια των οποίων τέθηκαν σε εφαρμογή νέες διατάξεις απαλλοτριώσεων με επιβάρυνση των παροδίων ιδιοκτητών για τις περιπτώσεις Εθνικών Οδών (νέες διανοίξεις, βελτιώσεις ή διαπλατύνσεις) και επαρχιακών, Δημοτικών και Κοινοτικών οδών (νέες διανοίξεις, βελτιώσεις).

3. Την ανάγκη καθορισμού των περιπτώσεων εφαρμογής του άρθρου 1 του Ν. 653/77 σε οδούς που προβλέπεται εκτέλεση εργασιών βελτιώσεως ή διαπλατύνσεως.

Και αφού λάβαμε υπόψη:

Την αρ. 3467/6.10.88 απόφαση της Δ.Σ.Ε. 14ης ΠΥΔΕ της Π.Κ. Μακεδονίας με την οποία εγκρίθηκε το κτηματολόγιο και ο κτηματολογικός πίνακας του ανισόπεδου κόμβου σύνδεσης παλαιάς εθν. οδού Θεσ/κης-Καβάλας με την εγνατία οδό παρά την νέα γέφυρα Στρυμόνα (κλάδος προς Καβάλα), αποφασίζουμε:

Ορίζουμε ως κατωτέρω τα τμήματα της Εθνικής οδού Θεσ/κης-Καβάλας που αποτελούν νέες χαράξεις προς βελτίωση ή διπλατύνσεις αυτής για τα οποία έχουν εφαρμογή οι διατάξεις του άρθρου 1 του Ν. 653/77.

1. Ανισόπεδος κόμβος σύνδεσης παλαιάς εθν. οδού Θεσ/κης-Καβάλας.

2. Με Εγνατία οδό παρά την νέα γέφυρα Στρυμόνα (κλάδος προς Καβάλα).

Η απόφαση αυτή να δημοσιευθεί στην Εφημερίδα της Κυβερνήσεως.

Αθήνα, 20 Οκτωβρίου 1988

Ο ΥΠΟΥΡΓΟΣ

ΕΥΑΓ. ΚΟΥΛΟΥΜΠΗΣ

Αριθ. Δ1γ/β/0/13/77 Σ (2)

Εφαρμογή άρθρου 1 του Ν. 653/77 «περί υποχρεώσεως των παροδίων ιδιοκτητών για την διάνοιξη Εθν. Οδών κλπ».

Ο ΥΠΟΥΡΓΟΣ ΠΕΡΙΒΑΛΛΟΝΤΟΣ ΧΩΡΟΤΑΞΙΑΣ ΚΑΙ ΔΗΜΟΣΙΩΝ ΕΡΓΩΝ

Εχοντας υπόψη:

1. Το Ν. 653/77 «περί υποχρεώσεως των παροδίων ιδιοκτητών για την διάνοιξη Εθν. Οδών κλπ».
2. Τις παρ. 9 και 10 του άρθρου 62 του Ν. 947/99 «περί οικιστικών περιοχών και το ΠΔ 929/79 ως και το Ν. 960/21.8.79 και ιδιαίτερα τη παρ. 4 του άρθρου 9 δια των οποίων τέθηκαν σε εφαρμογή νέες διατάξεις απαλλοτριώσεων με επιβάρυνση των παροδίων ιδιοκτητών για τις περιπτώσεις Εθνικών και Κοινοτικών Οδών (νέες διανοίξεις, βελτιώσεις).
3. Την ανάγκη καθορισμού των περιπτώσεων εφαρμογής του άρθρου 1 του Ν. 653/77 σε οδούς που προβλέπεται εκτέλεση εργασιών βελτιώσεως ή διαπλατύνσεως.

Και αφού λάβαμε υπόψη:

Την αρ. 3251/21.9.88 απόφαση της Δ.Σ.Ε. τ. 14ης ΠΥΔΕ με την οποία εγκρίθηκε το κτηματολόγιο και ο κτηματολογικός πίνακας της διαμόρφωσης του κόμβου Μαρά-Προσωτσάνης χ.θ. 16/436,34 της ΕΟ 57 Δράμας-Κ. Νευροκοπίου (χ.θ. 4/000 - χ.θ. 17/800), αποφασίζουμε:

Ορίζουμε ως κατωτέρω τα τμήματα της Εθνικής οδού Δράμας-Κ. Νευροκοπίου (χ.θ. 4/000 - χ.θ. 17/800) που αποτελεί νέα χάραξη προς βελτίωση ή διαπλατύνσεις αυτής για τα οποία έχουν εφαρμογή οι διατάξεις του άρθρου 1 του Ν. 653/77.

1. Κόμβος Μαρά Προσωτσάνης χ.θ. 16/436,34.

Η απόφαση αυτή να δημοσιευθεί στην Εφημερίδα της Κυβερνήσεως.

Αθήνα, 7 Οκτωβρίου 1988

Ο ΥΠΟΥΡΓΟΣ
ΕΥΑΓ. ΚΟΥΛΟΥΜΠΗΣ

Αριθ. Δ1δ/14/315-Α (3)

Εφαρμογή άρθρου 1 του Ν. 653/77 «περί υποχρεώσεως των παροδίων ιδιοκτητών για την διάνοιξη Εθν. Οδών κλπ».

Ο ΥΠΟΥΡΓΟΣ ΠΕΡΙΒΑΛΛΟΝΤΟΣ ΧΩΡΟΤΑΞΙΑΣ ΚΑΙ ΔΗΜΟΣΙΩΝ ΕΡΓΩΝ

Εχοντας υπόψη:

1. Το Ν. 653/77 «περί υποχρεώσεως των παροδίων ιδιοκτητών για την διάνοιξη Εθν. Οδών κλπ».
2. Τις παρ. 9 και 10 του άρθρου 62 του Ν. 947/99 το ΠΔ 929/79 ως και το Ν. 960/79 και ιδιαίτερα τη παρ. 4 του άρθρου 9 δια των οποίων τέθηκαν σε εφαρμογή νέες διατάξεις απαλλοτριώσεων με επιβάρυνση των παροδίων ιδιοκτητών για τις περιπτώσεις Εθνικών Οδών (νέες διανοίξεις, βελτιώσεις ή διαπλατύνσεις) και Επαρχιακών, Δημοτικών και Κοινοτικών οδών (νέες διανοίξεις, βελτιώσεις).
3. Την ανάγκη καθορισμού των περιπτώσεων εφαρμογής του άρθρου 1 του Ν. 653/77 σε οδούς που προβλέπεται εκτέλεση εργασιών βελτιώσεως ή διαπλάτυνσης.

Αφού λάβαμε υπόψη:

1. Την αρ. Δ1α/1564/29.8.88 απόφαση της Δ/νσης Δ1 του ΥΠΕΧΩΔΕ με την οποία εγκρίθηκε το κτηματολόγιο του αυτοκ/μου Αθήνας-Λαμίας, στο τμήμα Βαρυμπόμπη-Στρατόπεδο Μπογιατίου (από χθ 0+270 περίπου έως χθ 6+848,50).
2. Την μελέτη οδοποιΐας στο τμήμα Κ. Βαρυμπόμπης - Στρ. Μπογιατίου του αυτ/μου Αθήνας-Λαμίας.
3. Το αρ. 136/26.9.88 υπηρεσιακό σημείωμα του τμήματος Μελετών Οδών της Δ/νσης Δ1 του ΥΠΕΧΩΔΕ, αποφασίζουμε:

Ορίζουμε όπως κατωτέρω τα τμήματα οδών που αποτελούν νέα χάραξη προς βελτίωση ή διαπλάτυνση αυτών στα πλαίσια της κατασκευής του τμήματος Βαρυπόμπη - Στρ. Μπογιατίου, του αυτοκ/μου Αθήνας-Λαμίας, για τα οποία έχουν εφαρμογή οι διατάξεις του άρθρου 1 του Ν. 653/77.

α) Τμήμα Βαρυπόμπη- Στρ. Μπογιατίου από χθ 0+270 έως και χθ6+848,5 της ΝΕΟ Αθήνας-Λαμίας.

β) Παράπλευροι οδοί: α1-α2 από χθ 0+272,5 έως και χθ 3+115, α3 από χθ 0+000 έως και χθ 2+057 περίπου, α5 από χθ 0+000 έως και χθ 0+554 περίπου, δ2Α από χθ 0+000 έως και χθ 0+310,3 δ2Γ από χθ 0+000 έως και χθ 0+035 περίπου, δ3-δ4-δ5 από χθ 0+000 έως και χθ 6+139,48.

γ) Οι κλάδοι των ανισόπεδων κόμβων Βαρυπόμπης και Μπογιατίου.

δ) Οδός Π1 (Καστρί-Βαρυπόμπη) από χθ 0+000 έως και χθ 0+672,1.

ε) οδός προς Κρυονέρι απο χθ 0+000 έως χθ 0+185 περίπου.

στ) Οδός προς Άνοιξη από χθ 0+000 έως και χθ 0+133,26.

ζ) Οδός Π4 (κρυονέρι-Αγ. Στέφανος) από χθ 0+000 έως και χθ 0+650.

Η απόφαση αυτή να δημοσιευθεί στην Εφημερίδα της Κυβερνήσεως.

Αθήνα, 7 Οκτωβρίου 1988

Ο ΥΠΟΥΡΓΟΣ
ΕΥΑΓ. ΚΟΥΛΟΥΜΠΗΣ

ΑΝΑΚΟΙΝΩΣΕΙΣ

Αριθ. 151171 (4)

Οριστική παρακατάθεση ποσού (8.834.569) ως αποζημίωση ιδιοκτησιών που απαλλοτριώθηκαν με την Διγ/10208/84 απόφαση Υ.ΠΕ.ΧΩ.Δ.Ε. κατά μήκος του ρέματος Ευπειρίδων στον Δήμο καματερού.

ΕΤΑΙΡΕΙΑ ΥΔΡΕΥΣΗΣ ΚΑΙ ΑΠΟΧΕΤΕΥΣΗΣ ΠΡΩΤΕΥΟΥΣΗΣ

Έχοντας υπόψη:

1. Τις διατάξεις του Ν.Δ. 797/71 «περί αναγκαστικών απαλλοτριώσεων» (ΦΕΚ 1/Δ/71).
2. Τις διατάξεις του άρθρου 28 του Ν. 1068/80 περί συστάσεως ενιαίου φορέα Ύδρευσης και Αποχέτευσης πρωτεύουσας (ΦΕΚ 190/Δ/80).
3. Την 5812/26.12.88 απόφαση του Δ.Σ. της Ε.ΥΔ.Α.Π. με την οποία εγκρίθηκε η παρακατάθεση ποσού (8.834.569).
4. Τον πίνακα οριστικής παρακατάθεσης αποζημίωσης που συντάχθηκε σύμφωνα με την 8346/1986 απόφαση του Εφετείου Αθηνών και την από 1.10.87 έκθεση κτηματογράφησης, ανακοινώνουμε,

στα πρόσωπα που έχουν ή αξιώνουν εμπράγματα δικαιώματα στα παραπάνω ακίνητα, ότι το ποσό της αποζημίωσης έχει παρακατατεθεί στο Ταμείο Παρακαταθηκών και Δανείων (κεντρικό κατάστημα) και εκδόθηκε το Νο 937929/27.9.88 γραμμάτιο για το ποσό των 8.834.569 δρχ.

Η απόφαση αυτή να δημοσιευθεί στην Εφημερίδα της Κυβερνήσεως.

Αθήνα, 1 Νοεμβρίου 1988.

Ο Διευθυντής Μελετών
ΠΑΝ. ΚΑΣΤΡΑΝΤΑΣ

ΠΟΛΕΟΔΟΜΙΑ

ΑΠΟΦΑΣΕΙΣ

Αριθ. ΔΙΣ/0/5775 (5)

Χαρακτηρισμός της Ε.Ο. στο τμήμα Παράκαμψης Λάρισας.

Ο ΥΠΟΥΡΓΟΣ ΠΕΡΙΒΑΛΛΟΝΤΟΣ ΧΩΡΟΤΑΞΙΑΣ ΚΑΙ ΔΗΜΟΣΙΩΝ ΕΡΓΩΝ

Εχοντας υπόψη:

1. Τον Ν. 1558/85 ΦΕΚ/Α/137/26.7.85 «Περί Κυβερνήσεως και Κυβερν. οργάνων».
2. Το ΠΔ 39/1983 «Περί καθορισμού των διατηρουμένων υπέρ του Υπουργού αρμοδιοτήτων κ.λ.π. και των Περιφ. Υπηρεσιών του Υπ.Δ.Ε.
3. Τον Ν 3155/55 «Περί κατασκευής και συντηρήσεως οδών» και τα εκτελεστικά του Διατάγματα.
4. Τον ΠΔ 69/88 «Περί οργανισμού της Γεν. Γραμ. Δημ. Έργων».
5. Τον Ν. 614/77 «Περί κυρώσεως του κώδικα οδικής κυκλοφορίας».
6. Τις Αποφάσεις Α1/0/5/19/9.8.80 και Α1/4/293 π.ε./6.8.81 «Περί χαρακτηρισμού οδών ταχείας κυκλοφορίας».
7. Την απόφαση Α1/0/5/23/7.11.86 «Περί χαρακτηρισμού οδών ταχείας κυκλοφορίας των Νέα Εθνική οδό Αθηνών-Κορίνθου, Νέα Εθνική Οδό Αθηνών-Λαμίας - Κατερίνης, νέα Εθνική Οδό Κορίνθου-Τρίπολης.
8. Την ανάγκη διασαφήσεως του χαρακτηρισμού της οδού Παράκαμψης Λάρισας.
9. Το γεγονός ότι λόγω της αδυναμίας του σημερινού τμήματος της Εθνικής οδού που διέρχεται μέσα από την αστική πλέον περιοχή της Λά-

ρισας να αποκτήσει χαρακτηριστικά οδού ταχείας κυκλοφορίας, χαρακτηριστικά που θα διέπουν ομογενώς όλη την Ε.Ο. Αθήνας - Λαμίας - Κατερίνης η παράκαμψη Λάρισας θα αποτελέσει νέα χάραξη - παραλλαγή της Ε. Οδού απο τον προβλ. Αν. Κόμβο Νίκαιας μέχρι τον προβλεπόμενο Αν. κόμβο Κουλούρας και σύμφωνα με εγκεκριμένη οριστική μελέτη, αποφασίζουμε:

Εγκρίνουμε όπως, η παράκαμψη Λάρισας καταταγεί στο βασικό Εθνικό Οδικό δίκτυο, καθώς και να χαρακτηριστεί σαν τμήμα του άξονα Αθήνας - Λαμίας - Κατερίνης - Θεσσαλονίκης, οδός Ταχείας Κυκλοφορίας.

Η απόφαση αυτή να δημοσιευθεί στην Εφημερίδα της Κυβερνήσεως.

Αθήνα, 11 Οκτωβρίου 1988

Ο ΥΠΟΥΡΓΟΣ

ΕΥΑΓ. ΚΟΥΛΟΥΜΠΗΣ

Αριθ. 76207/4132 (6)

Τροποποίηση του ρυμοτομικού σχεδίου Αθηνών με τον χαρακτηρισμό Τμήματος οδού ως πεζοδρόμου.

Ο ΥΠΟΥΡΓΟΣ ΠΕΡΙΒΑΛΛΟΝΤΟΣ ΧΩΡΟΤΑΞΙΑΣ ΚΑΙ ΔΗΜΟΣΙΩΝ ΕΡΓΩΝ

Έχοντας υπόψη:

1. Τις διατάξεις του ν.δ/τος της 17.7.1923 «Περί σχεδίων πόλεων» όπως μεταγενέστερα τροποποιήθηκαν και συμπληρώθηκαν και ειδικότερα τα άρθρα 3 και 70.

2. Τις διατάξεις του ν. 1032/1980 «Περί συστάσεως Υπουργείου Χωροταξίας, Οικισμού και Περιβάλλοντος» (ΦΕΚ 57/Α) και ειδικότερα τα άρθρα 2, 3 και 7.

3. Το υπ' αριθ. 842/1980 π.δ/γμα «περί απλουστεύσεως της διαδικασίας κατά την έκδοσιν διοικητικών τινών πράξεων ατομικού χαρακτήρος κλπ.» (ΦΕΚ 208/Α).

4. Τις διατάξεις του ν. 1558/1985 «Κυβέρνηση και Κυβερνητικά Όργανα» (ΦΕΚ 137/Α) και ειδικότερα το άρθρο 23 (παρ. 1).

5. Την υπ' αριθ. Υ. 1291/1987 απόφαση του Πρωθυπουργού «Σύσταση θέσης Αναπληρωτή Υπουργού στα Υπουργεία Εξωτερικών, Εθνικής Άμυνας, Περιβάλλοντος, Χωροταξίας και Δημοσίων Έργων, Μεταφορών και Επικοινωνιών και Υφυπουργού στο Υπουργείο Εθνικής Οικονομίας» (ΦΕΚ 526/Β).

6. Την υπ' αριθ. Υ. 1436/1987 απόφαση του Πρωθυπουργού «Καθορισμός αρμοδιοτήτων του Αναπληρωτή Υπουργού Περιβάλλοντος, Χωροταξίας και Δημοσίων Έργων Μανόλη Παπαστεφανάκι» (ΦΕΚ 549/Β).

7. Τις διατάξεις του ν.δ/τος 183/1986 «Έγκριση τροποποιήσεων σχεδίων πόλεων και καθορισμός όρων και περιορισμών δόμησης από τους νομάρχες» (ΦΕΚ 70/Α) και ειδικότερα το άρθρο 2 παραγρ. α και γ.

8. Την υπ' αριθ. Γ4δ/15883/1903/8.2.1988 κοινή απόφαση του Υπουργού Προεδρίας της Κυβέρνησης και του Αναπληρωτή Υπουργού Περιβάλλοντος, Χωροταξίας και Δημοσίων Έργων (ΦΕΚ 142/Β).

9. Τις υπ' αριθ. 1175/1986 και 1523/1987 γνωμοδοτήσεις του δημοτικού συμβουλίου Αθηνών.

10. Την υπ' αριθ. 132/1988 γνωμοδότηση του κεντρικού Συμβουλίου Χωροταξίας, Οικισμού και Περιβάλλοντος, αποφασίζουμε:

1. Εγκρίνεται η τροποποίηση του ρυμοτομικού σχεδίου Αθηνών στο τμήμα της πόλης, που έχει χαρακτηρισθεί ως παραδοσιακό με το από 21.9.1979 π.δ/γμα «Περί χαρακτηρισμού ως παραδοσιακού τμήματος της πόλεως των Αθηνών (ιστορικό κέντρο) (ΦΕΚ 567/Δ) και ειδικότερα στην περιοχή του λόφου Αρδηττού, με τον χαρακτηρισμό του, μεταξύ των οδών Αρχιμήδους και Τσικλητήρα, τμήματος της οδού Άγρας ως πεζοδρόμου, όπως φαίνεται στο σχετικό πρωτότυπο διάγραμμα σε κλίμακα 1:500 που θεωρήθηκε από τον Προϊστάμενο της Διεύθυνσης Τοπογραφικών Εφαρμογών με την υπ' αριθ. 76207/1988 πράξη του.

Ακριβές αντίγραφο του παραπάνω διαγράμματος θα είναι αναρτημένο για 20 ημέρες τουλάχιστον από τη δημοσίευση της απόφασης αυτής, στην Εφημερίδα της Κυβερνήσεως στο Τμήμα Αρχείου Σχεδίων της Διεύθυνσης Τοπογραφικών Εφαρμογών του Υπουργείου Περιβάλλοντος, Χωροταξίας και Δημοσίων Έργων, οδός Πουλίου και Αμαλιάδος 17, για να λάβουν γνώση οι ενδιαφερόμενοι.

2. Η ισχύς της παρούσας απόφασης αρχίζει από τη δημοσίευσή της στην Εφημερίδα της Κυβερνήσεως.

Αθήνα, 12 Οκτωβρίου 1988

Ο ΑΝΑΠΛΗΡΩΤΗΣ ΥΠΟΥΡΓΟΣ

ΠΕΡΙΒΑΛΛΟΝΤΟΣ ΧΩΡΟΤΑΞΙΑΣ ΚΑΙ ΔΗΜΟΣΙΩΝ ΕΡΓΩΝ

ΜΑΝΟΛΗΣ ΠΑΠΑΣΤΕΦΑΝΑΚΙΣ

Αριθ. ΤΠ-ΠΕ 4527 (7)

Έγκριση τροποποίησης στην περιοχή Β.Δ. του Εθνικού Σταδίου μεταξύ των Ο.Τ. 891-912 και απόρριψη των άλλων προτάσεων Ν. Δράμας.

Ο ΝΟΜΑΡΧΗΣ ΔΡΑΜΑΣ

Έχοντας υπόψη:

1. Τις διατάξεις του ν.δ/τος της 17.7.23 όπως μεταγενέστερα τροποποιήθηκαν και συμπληρώθηκαν και ειδικότερα τα άρθρα 3, 9 και 70.

2. Τις διατάξεις του Ν. 1577/85 (ΦΕΚ 210 Α) και ειδικότερα το άρθρο 34.

3. Τις διατάξεις του α.ν. 314/1968 (ΦΕΚ 47/Α) όπως τροποποιήθηκαν και συμπληρώθηκαν με το ν.δ/γμα αρ. 1018/71 (ΦΕΚ 220/Α) και την παραγρ. 3 του άρθρου 34 του Ν. 1577/85.

4. Τις διατάξεις του π.δ/τος αρ. 183/1986 (ΦΕΚ 70/Α).

5. Την γνωμοδότηση του Δημ. Συμβουλίου Δράμας αρ. 204/1988.

6. Την γνωμοδότηση του Συμβουλίου ΠΕ.ΧΩ.Δ.Ε. Ν. Δράμας αρ. 45/13.9.88.

7. Τον Ν. 1735/87 και ειδικότερα το άρθρο 22 παρ. 7 και όπως ορίστηκε με την Γ4δ/15883/8.2.87 απόφαση του Υπουργού Προεδρίας της Κυβέρνησης και Υπουργού ΠΕ.ΧΩ.Δ.Ε., αποφασίζουμε:

Άρθρο 1ο

α. Απορρίπτουμε την πρόταση κατάργησης του δρόμου μεταξύ των Ο.Τ. 668-887.

β. Απορρίπτουμε την πρόταση κατάργησης των πρασιών στην νότια πλευρά του Ο.Τ. 891 και στην βόρεια πλευρά του Ο.Τ. 912.

γ. Απορρίπτουμε την πρόταση της κατάργησης του πρασίνου στην βόρεια πλευρά του Ο.Τ. 911.

Άρθρο 2ο

Εγκρίνουμε την μεταβολή των ρυμοτομικών γραμμών στην βόρεια πλευρά του Ο.Τ. 912 και στην νότια πλευρά του Ο.Τ. 911 όπως εμφανίζεται στο συνημμένο διάγραμμα.

Άρθρο 3ο

Η ισχύς της παρούσας απόφασης αρχίζει από την δημοσίευση στην Εφημερίδα της Κυβέρνησης. Το τοπογραφικό διάγραμμα θα αναρτηθεί στο γραφείο του Τμ. Πολεοδομίας και Πολ/κών Εφ/γών Ν. Δράμας - Διοικητήριο 5ος όροφος από σήμερα και για δεκαπέντε (15) μέρες.

Η απόφαση αυτή να δημοσιευθεί στην Εφημερίδα της Κυβερνήσεως.

Δράμα, 26 Οκτωβρίου 1988

Ο Νομάρχης

ΠΑΝΑΓΙΩΤΗΣ ΜΑΥΡΙΔΗΣ

Αριθ. 4044 (8)

Αναγνώριση διόδου ως προϋπάρχουσας του έτους 1923 στο σχέδιο Πόλεως Πύργου παρά την οδό Παλαιολόγου, και χαρακτηρισμός της διατηρητέας.

Η ΝΟΜΑΡΧΗΣ ΗΛΕΙΑΣ

Έχοντας υπόψη:

1. Τις διατάξεις:

α. Του άρθρου 20 και 29 του από 17.7.1923 Ν. Δ/τος «περί σχεδίων Πόλεων Κωμών και Συνοικισμών του κράτους», όπως τροποποιήθηκε και συμπληρώθηκε μεταγενέστερα.

β. Του Ν. 3200/55 «περί διοικητικής αποκεντρώσεως όπως έχει συμπληρωθεί μεταγενέστερα».

γ. Του 712/70 Β. Δ/τος «περί καθορισμού των διατηρουμένων υπέρ του Υπουργού Δημοσίων Έργων αρμοδιοτήτων, που εκδόθηκε σε εκτέλεση του 532/70 Ν. Δ/τος, όπως μετά τροποποιήθηκαν και συμπληρώθηκαν με τα 677/71 και 198/72 Β Δ/τα.

δ. Του Ν. 1032/80 «περί συστάσεως Υ.Χ.Ο.Π».

ε. Του Ν. 1337/83 «περί επεκτάσεως πολεοδομικών σχεδίων».

στ. Του Ν. 1557/85 (ΦΕΚ 210 Α 18.12.85) περί Γ.Ο.Κ.

ζ. Του Ν. 1558/85 (ΦΕΚ 137Α 26.7.85) «Κυβέρνηση και Κυβερνητικά όργανα.

η. Του Π. Δ/τος 183/85 (ΦΕΚ 70Α/5.6.86) και τις εγκυκλίου 117/20.6.86 και 119/1.7.86 του ΥΠΕΧΩΔΕ Σχετικά με έγκριση τροποποιήσεων και καθορισμού όρων δόμησης από τους Νομάρχες.

2. Το από 9.2.40 Β.Δ. ΦΕΚ 63Α/17.2.1940 Σχετικά με αναθεώριση και επέκταση του σχεδίου Πύργου και επιβολής Οικοδομικών περιορισμών.

3. Την αριθ. 148/88 Απόφαση του Δημοτικού Συμβουλίου Πύργου με την οποία προτείνεται η Αναγνώριση της διόδου, παρά την οδόν Παλαιολόγου, ως προϋπάρχουσα, του έτους 1923.

4. Το από Απρίλης 1988 Τοπογραφικό διάγραμμα με κλίμακα 1:200 που υπογράφει ο Πολιτικός Μηχανικός Νιχ. Μπότσας, το οποίο απεικονίζει την δίοδο με τα στοιχεία Α - Β - Γ- Δ- Ε- Ζ -Η- Θ -Ι - Κ- Α με τη πλάτη της και αναρτήθηκε στο κτίριο της Πολεοδομίας επί 15 ημέρες.

5. Την σύμφωνη γνώμη του συμβουλίου Χ.Ο.Π. που διατυπώθηκε στο αριθ. 10/88 πρακτικό αυτού θέμα 9=0, αποφασίζουμε:

Αναγνωρίζουμε τη δίοδο, που αρχίζει από την οδό Παλαιολόγου και καταλήγει στην ιδιοκτησία Γεωργίου Παπαδάτου στο σχέδιο Πόλεως Πύργου Ο.Τ. 230, ότι προϋπάρχει του έτους 1923 και τη χαρακτηρίζουμε διατηρητέα, όπως απεικονίζεται στο Τοπογραφικό διάγραμμα που συνοδεύει την απόφασή μας αυτή και αποτελεί παράρτημά της.

Η απόφαση αυτή να δημοσιευθεί στην Εφημερίδα της Κυβερνήσεως.

Πύργος, 24 Οκτωβρίου 1988

Η Νομάρχης

ΑΛ. ΜΑΡΚΟΓΙΑΝΝΑΚΗ

Αριθ. 4045 (9)

Τροποποίηση και Επέκταση ρυμοτομικού σχεδίου Καλλικώμου Ν. Ηλείας.

Η ΝΟΜΑΡΧΗΣ ΗΛΕΙΑΣ

Εχοντας υπόψη:

1. Τις διατάξεις:

α. Του άρθρου 20 και 29 του από 17.7.1923 Ν. Δ/τος «περί σχεδίων Πόλεων Κωμών και Συνοικισμών του Κράτους, «όπως τροποποιήθηκε και συμπληρώθηκε μεταγενέστερα.

β. Του Ν. 3200/55 «περί διοικητικής αποκεντρώσεως όπως έχει συμπληρωθεί μεταγενέστερα».

γ. Του 712/70 Β. Δ/τος «περί καθορισμού των διατηρουμένων υπέρ του Υπουργού Δημοσίων Έργων αρμοδιοτήτων, που εκδόθηκε σε εκτέλεση του 532/70 Ν. Δ/τος, όπως μετά τροποποιήθηκαν και συμπληρώθηκαν με τα 677/71 και 198/72 Β Δ/τα.

δ. Του Ν. 1032/80 «περί συστάσεως Υ.Χ.Ο.Π».

ε. Του Ν. 1337/83 «περί επεκτάσεως πολεοδομικών σχεδίων».

στ. Του Ν. 1557/85 (ΦΕΚ 210 Α 18.12.85) περί Γ.Ο.Κ.

ζ. Του Ν. 1558/85 (ΦΕΚ 137Α 26.7.85) «Κυβέρνηση και Κυβερνητικά όργανα».

η. Του Π. Δ/τος 183/85 (ΦΕΚ 70Α/5.6.86) και τις εγκυκλίους 117/20.6.86 και 119/1.7.86 του ΥΠΕΧΩΔΕ Σχετικά με έγκριση τροποποιήσεων και καθορισμού όρων δόμησης από τους Νομάρχες.

2. Το από 1567/10.3.88 έγγραφο της Δ/νσεως Τ.Υ.Ν. Ηλείας (Τμήμα ΕΤΣΑΣ) με το οποίο προτείνει την παραπάνω τροποποίηση, και την σύμφωνη γνώμη του τμήματος Κοιν. Πρόνοιας.

3. Τις αποφάσεις Νομάρχη Ηλείας α. με αριθ. ΙΓ 5352/12.6.73 που εγκρίθηκε το ρυμοτομικό σχέδιο και οι όροι δόμησης του οικισμού Καλλικώμου, β. με αριθ. ΙΓ 1836/25.2.76 και ΙΓβ 385/28.3.1980 που εγκρίθηκε τροποποίηση και επέκταση του οικισμού, στα οικοδομικά τετράγωνα που αναφέρονται στο συνημμένο τοπογραφικό.

4. Την αριθ. 5/88 Απόφαση του Δημοτικού Συμβουλίου Καλλικώμου που προτείνει την τροποποίηση και την επέκταση του ρυμοτομικού σχεδίου.

5. Την από Οχτώβρη 1987 Τοπογραφικό, με το απόσπασμα σχεδίου Πόλεως, με κλίμακα 1:100 που συνέταξε ο Πολιτικός Μηχανικός Βασ. Κανελλόπουλος και που αναρτήθηκε στο κτίριο της Πολεοδομίας επί 15 ημέρες.

6. Την σύμφωνη γνώμη του Συμβουλίου Χ.Ο.Π. που διατυπώθηκε στο αριθ. 10/88 πρακτικό του θέμα 3=0, αποφασίζουμε:

Εγκρίνουμε την Τροποποίηση και Επέκταση του ρυμοτομικού σχεδίου Καλλικώμου, όπως λεπτομερώς αναφέρεται στο Τοπογαφικό διάγραμμα που συνοδεύει την Απόφασή μας αυτή και αποτελεί παράρτημά της:

Συγκεκριμένα:

Α. Καταργείται το Ο.Τ. 61 που περιλαμβάνει 5 οικόπεδα και την θέση τους καταλαμβάνει δρόμος και Κ.Χ. του οικισμού. Τα οικόπεδα δε αυτά μεταφέρονται σε άλλα οικοδ. τετράγωνα.

Β. Δημιουργούνται 6 Νέα οικοδομικά τετράγωνα με τα στοιχεία α- β- γ- δ- ε-ζ στα οποία δημιουργούνται τα εξής οικόπεδα.

1. Στο Ο.Τ. α δημιουργούνται 5 νέα οικόπεδα με α.α. 1-2-3-4-5.

2. Στο Ο.Τ. β δημιουργούνται 4 νέα οικόπεδα με α.α. 1-2-3-4.

3. Στο Ο.Τ. γ δημιουργούνται 8 νέα οικόπεδα με α.α. 1-2-3-4-5-6-7-8-

4. Στο Ο.Τ. δ δημιουργούνται 8 νέα οικόπεδα με α.α. 1-2-3-4-5-6-7-8-

5. Στο Ο.Τ. ε δημιουργούνται 5 νέα οικόπεδα με α.α. 1-2-3-4-5.

6. Στο Ο.Τ. ζ δημιουργούνται 4 νέα οικόπεδα με α.α. 1-2-3-4.

Γ. Μεταξύ των παραπάνω ο.τ. δημιουργούνται δρόμοι και Κ.Χ. προς Νότον των οικοπέδων 2 και 5 του ο.τ.ε, και του οικοπέδου 4 του ο.τ.ζ.

Η αποφασή μας αυτή που ισχύει από την δημοσίευσή της, να δημοσιευθεί στην Εφημερίδα της Κυβερνήσεως.

Πύργος, 24 Οκτωβρίου 1988

Η Νομάρχης

ΑΛ. ΜΑΡΚΟΓΙΑΝΝΑΚΗ

Αριθ. οικ. 4046 (10)

Αναγνώριση διόδων, στο σχέδιο Πόλεως Κρεσταίνων, ως προϋπαρχουσών του έτους 1923 και τον χαρακτηρισμό τους ως διατηρητέων.

Η ΝΟΜΑΡΧΗΣ ΗΛΕΙΑΣ

Έχοντας υπόψη:

1. Τις διατάξεις

α. Του άρθρου 20 και 29 του από 17.7.1923 Ν.Δ/τος «περί σχεδίων πόλεων Κωμών και Συνοικισμών του Κράτους» όπως τροποποιήθηκε και συμπληρώθηκε μεταγενέστερα.

β. Του Ν. 3200/55 «περί διοικητικής αποκεντρώσεως όπως έχει συμπληρωθεί μεταγενέστερα».

γ. Του 712/70 Β.Δ/τος «περί καθορισμού των διατηρουμένων υπέρ του Υπουργού Δημοσίων Έργων αρμοδιοτήτων, που εκδόθηκε σε εκτέλεση του 532/70 Ν.Δ/τος, όπως μετά τροποποιήθηκαν και συμπληρώθηκαν με τα 677/71 και 198/72 Β.Δ/τα.

δ. Του Ν. 1032/80 «περί συστάσεως Υ.Χ.Ο.Π.».

ε. Του Ν. 1337/83 «περί επεκτάσεως Πολεοδομικών Σχεδίων».

στ. Του Ν. 1577/85 (ΦΕΚ 210 Α 18.12.85) περί Γ.Ο.Κ.

ζ. Του Ν. 1558/85 (ΦΕΚ 137 Α 26.7.85) «Κυβέρνησή και Κυβερνητικά όργανα».

η. Του Π.Δ/τος 183/85 (ΦΕΚ 70Α/5.6.86) και τις εγκυκλίους 117/20.6.86 και 119/1.7.86 του ΥΠΕΧΩΔΕ σχετικά με έγκριση τροποποιήσεων και καθορισμού όρων δόμησης από τους Νομάρχες.

2. Το αριθ. πρωτ. 169/11.3.88 έγγραφο του Γραφείου Πολεοδομίας Ζαχάρως, με το οποίο μας στέλνει τα δικαιολογητικά για την αναγνώριση των διόδων στο σχέδιο Πόλεως Κρεσταίνων.

3. Το Β.Δ. της 15.9.1900 με το οποίο εγκρίθηκε το διάταγμα ρυμοτομίας του Δήμου Κρεσταίνων, ως και το Β.Δ. της 25/8/1.9.1969, με το οποίο εγκρίθηκαν οι όροι δόμησης.

4. Τις αριθ. 72/87 και 73/87 Αποφάσεις του Δημοτικού Συμβουλίου Κρεσταίνων, με τα σχετικά αποδεικτικά.

5. Το από Νοέμβρη 1987 Τοπογραφικό διάγραμμα με κλίμακα 1:200 που υπογράφει ο πολιτικός Μηχανικός Τρύφων Σεφερλής και απεικονίζονται οι υπό αναγνώριση δίοδοι με τους αριθμούς 1-2-3-4, το οποίο συνοδεύει τις παραπάνω Δημοτικές Αποφάσεις και αναρτήθηκε στο κτίριο της πολεοδομίας για 15 ημέρες.

6. Τη σύμφωνη γνώμη του Συμβουλίου Χ.Ο.Π. που διατυπώθηκε στο αριθ. 9/88 θέμα 3ο, αποφασίζουμε:

Αναγνωρίζουμε τις διόδους που φαίνονται στο τοπογραφικό διάγραμμα που συνοδεύει την Απόφασή μας αυτή και αποτελεί παράρτημά της με τους αριθμούς 1-2-3-4 και με τα πλάτη που απεικονίζονται, ότι προϋπάρχουν του έτους 1923 και τις χαρακτηρίζουμε ως διατηρητέες.

Η απόφασή μας αυτή που ισχύει από τη δημοσιευσή της, να δημοσιευθεί στην Εφημερίδα της Κυβερνήσεως.

Πύργος, 24 Οκτωβρίου 1988

Η Νομάρχης

ΑΛ. ΜΑΡΚΟΓΙΑΝΝΑΚΗ

Αριθ. 4042 (11)

Επέκταση ορίων οικισμού Μακρυσίων Ν. Ηλείας.

Η ΝΟΜΑΡΧΗΣ ΗΛΕΙΑΣ

Έχοντας υπόψη:

1. Τις διατάξεις α. του Ν. 1032/80 περί συστάσεως Υ.Χ.Ο.Π.

β. Το Π.Δ. 910/77 περί οργανισμού Υ.Δ.Ε.

γ. Τον Ν. 3200/55 περί Διοικητικής Αποκεντρώσεως.

δ. Το Ν.Δ. 532/70 περί συμπληρώσεως των διατάξεων περί Δ/κής αποκεντρώσεως.

2. Την αριθ. πρωτ. 1406/87 Απόφ. Νομάρχη Ηλείας περί συγκροτήσεως του Συμβουλίου Χ.Ο.Π. Ν. Ηλείας.

3. Το Π.Δ. από 24.4.85 (ΦΕΚ 181Δ/3.5.85) όπως τροποποιήθηκε από το Π.Δ. ΦΕΚ 133/Δ/23.2.87).

4. Τη σύμφωνη γνώμη του Συμβουλίου ΧΟΠ που διατυπώθηκε στο αριθ. 10/88 πρακτικό (θέμα 8ο).

5. Την μελέτη που έγινε για την επέκταση των ορίων οικισμού όπως φαίνεται στο σχεδιάγραμμα, με τα στοιχεία 11.12.13.14.15.16, που συνοδεύει την απόφασή μας αυτή και αποτελεί παράρτημά της και αναρτήθηκε στο κτίριο της πολεοδομίας για 15 ημέρες.

6. Την αριθ. οικ. 56/87 απόφαση Νομάρχη Ηλείας για την κατηγοριοποίηση των οικισμών του Νομού Ηλείας.

7. Την αριθ. 3357/86 απόφαση Νομάρχη Ηλείας με την οποία έγινε η αρχική οριοθέτηση του Οικισμού Μακρυσίων (και άλλων οικισμών) και καθορίσθηκαν οι όροι δόμησης.

8. Το με αριθ. ΑΠ.ΕΓ 1840/88 εγγρ. ΥΠΕΧΩΔΕ, αποφασίζουμε:

Εγκρίνουμε την επέκταση των ορίων του οικισμού Μακρυσίων όπως αυτά απεικονίζονται με τα στοιχεία 11-12-13-14-15-16, στο συνημμένο Τοπογραφικό διάγραμμα με κλίμακα 1:5.000.

Για δε τα υπόλοιπα (όρους δόμησης, αρτιότητα κ.λπ.), ισχύει η προηγούμενη απόφαση με αριθ. 3357/86.

Η απόφασή μας αυτή που ισχύει από τη δημοσίευσή της, να δημοσιευθεί στην Εφημερίδα της Κυβερνήσεως.

Πύργος, 26 Οκτωβρίου 1988

Η Νομάρχης

ΑΛ. ΜΑΡΚΟΓΙΑΝΝΑΚΗ

Αριθ. οικ. 4043 (12)

Χαρακτηρισμός οδού Καλακεΐκων Αγίου Ηλία, ως Κύρια Κοινοτική.

Η ΝΟΜΑΡΧΗΣ ΗΛΕΙΑΣ

Έχοντας υπόψη:

1. Τις διατάξεις

α. Του Π.Δ/τος της 24.5.85 ΦΕΚ 270/Δ/31.5.85 περί τροποποιήσεως των όρων και περιορισμών δόμησης των εκτός ρυμοτομικών σχεδίων γηπέδων.

β. Του Β.Δ/τος της 23.10.1959 ΦΕΚ 252/1959 όπως τροποποιήθηκε με το Β.Δ/γμα της 19.5.1964.

γ. Του άρθρου 1 του Π.Δ/τος της 6.10.78 (ΦΕΚ 138/Δ/1978).

δ. Του Ν. 3200/55 περί Διοικητικής Αποκεντρώσεως όπως έχει συμπληρωθεί μεταγενέστερα.

ε. Του Ν. 1032/80 περί συστάσεως Υ.Χ.Ο.Π.

ζ. Του Ν. 1337/83 ΦΕΚ 210Α 18.12.85 περί Γ.Ο.Κ.

η. Του Ν. 1558/85 ΦΕΚ 137 Α 26.7.85 Κυβέρνηση και Κυβερνητικά Όργανα.

θ. Του Π.Δ. 183 ΦΕΚ 70Α/5.6.86 περί εγκρίσεως Τροποποιήσεων και καθορισμού όρων και περιορισμών δόμησης από τους Νομάρχες.

2. Την αριθ. 18/88 απόφαση του Κοινοτικού Συμβουλίου Σχαφιδιάς σχετική με το παραπάνω θέμα, μετά του σχετικού αποδεικτικού.

3. Το απόσπασμα χάρτη της περιοχής με κλίμακα 1:5.000 που απεικονίζεται η υπό χαρακτηρισμό Κοινοτική οδός με συνεχή μαύρη γραμμή και με τα στοιχεία Α. Β, ο οποίος αναρτήθηκε στο κτίριο της Πολεοδομίας για 15 ημέρες.

4. Τη σύμφωνη γνώμη του Συμβουλίου Χ.Ο.Π. που διατυπώθηκε στο αριθ. 10/18 πρακτικό του (θέμα 10ο), αποφασίζουμε:

Χαρακτηρίζουμε την οδό που συνδέει την Κοινότητα Αγίου Ηλία με τα Καλακέικα ως Κύρια Κοινοτική, όπως αυτή απεικονίζεται με συνεχή μαύρη γραμμή και στοιχεία Α-Β στο απόσπασμα του χάρτη που συνοδεύει την απόφασή μας αυτή και αποτελεί παράρτημά της.

Η απόφασή μας αυτή που ισχύει από την δημοσίευσή της να δημοσιευθεί στην Εφημερίδα της Κυβερνήσεως.

Πύργος, 24 Οκτωβρίου 1988

Η Νομάρχης

ΑΛ. ΜΑΡΚΟΓΙΑΝΝΑΚΗ

Αριθ. ΕΠΑ 108 (13)

Έγκριση ρυμοτομικού σχεδίου αγροτικού Οικισμού Κεστρίνης Ν. Θεσπρωτίας.

Ο ΝΟΜΑΡΧΗΣ ΘΕΣΠΡΩΤΙΑΣ

Έχοντας υπόψη:

1. Το από 2.4.1984 Προεδ. Δ/γμα (ΦΕΚ 225Δ/14.5.1985) «περί μεταβίβασης αρμοδιοτήτων στους Νομάρχες για την έγκριση και τροποποίηση ρυμοτομικών σχεδίων καθώς και όρων και περιορισμών δόμησης Αγροτικών Οικισμών».

2. Τις διατάξεις του Ν. 1337/1983 και ειδικότερα το άρθρο 38 παρ. 1 και 2.

3. Την 3227/7.10.1987 απόφαση Νομάρχη «Περί καθορισμού ορίων, όρων και περιορισμών δόμησης στον οικισμό Κεστρίνη».

4. Το γεγονός ότι ο οικισμός Κεστρίνη έχει δημιουργηθεί με προσωρινές διανομές προ της δημοσίευσης του Ν. 1337/1983 σύμφωνα με την 13/1928 απόφαση της Επιτροπής Απαλλοτριώσεων Παραμυθιάς που καθόριζε αποκαταστατέους κληρούχους.

5. Τις 49/27.11.1987 και 2/18.1.1988 αποφάσεις Κοινοτικού Συμβουλίου Κεστρίνης.

6. Την εισήγηση 156/19.5.1988 του Τμήματος Πολεοδομίας και Π.Ε.Ν. Θεσ/τίας.

7. Την υπ' αριθμ. 3/1988 γνωμοδότηση του Συμβουλίου Χωροταξίας, Οικισμού και Περιβάλλοντος, στο οποίο συμμετείχε με ψήφο και εκπρόσωπος της Δ/νσης Γεωργίας, αποφασίζουμε:

Εγκρίνεται το ρυμοτομικό σχέδιο του αγροτικού οικισμού Κεστρίνης όπως φαίνεται στο Τοπογραφικό διάγραμμα κλ. 1:1000 που συντάχθηκε από την Τοπογραφική Υπηρεσία Θεσπρωτίας, με όρους δόμησης αυτούς που αναφέρονται στην 3227/7.10.1987 απόφαση Νομάρχη «Περί καθορισμού ορίων, όρων και περιορισμών δόμησης στον οικισμό Κεστρίνης».

Τα οικόπεδα που προέρχονται από διανομή του Υπουργείου Γεωργίας είναι άρτια ως παρεχωρήθηκαν σύμφωνα με την παρ. 4 του άρθρου 9 του Ν. 1577/1985 (ΦΕΚ 210/Α).

Η ισχύς της παρούσας απόφασης αρχίζει από τη δημοσίευσή της στην Εφημερίδα της Κυβέρνησης. Το συνοδευτικό της απόφασης Τοπογραφικό διάγραμμα να αναρτηθεί σε εμφανές μέρος του Τμήματος Πολεοδομίας και Π.Ε. Θεσπρωτίας επί δεκαπενθήμερον μετά τη δημοσίευσή της.

Ηγουμενίτσα, 1 Σεπτεμβρίου 1988

Ο Νομάρχης

ΠΑΝΑΓ. ΣΚΑΛΤΣΑΣ

Αριθ. 1326 (14)

Τροποποίηση του ρυμοτομικού σχεδίου του Οικισμού Ν. Χαραυγής στο Ο.Τ. 71 Ν. Κοζάνης.

Ο ΝΟΜΑΡΧΗΣ ΚΟΖΑΝΗΣ

Έχοντας υπόψη:

1. Τις διατάξεις του Ν.Δ/τος της 17ης Ιουλίου 1923 όπως μεταγενέστερα τροποποιήθηκαν και συμπληρώθηκαν και ειδικότερα το άρθρο 3.

2. Τις διατάξεις του Α.Ν. 314/1968 (ΦΕΚ 47Α) όπως τροποποιήθηκαν και συμπληρώθηκαν με το υπ' αριθμ. 1018/71 Ν.Δ/γμα (ΦΕΚ 220/α) και με τον Ν. 1577/85 (ΦΕΚ 210Α).

3. Το Π.Δ. της 2-4/14.5.1985 (ΦΕΚ 225 Δ').

4. Το Ν. 1337/1983 και ειδικότερα το άρθρο 38 παρ. 4 αυτού.

5. Το σχέδιο Ν. Χαραυγής που δημοσιεύθηκε στις 8.3.85 (ΦΕΚ 88Δ').

6. Την Κοινή Υπουργική Απόφαση Γ4Δ/15883/1903/18.2.87 (ΦΕΚ 142/Β/15.3.88).

7. Το Ν. 1735/87 «προσλήψεις στο Δημόσιο Τομέα κ.λπ. άρθρο 22, παρ. 7».

8. Την υπ' αριθμ. 7/1988 γνωμοδότηση του Κοινοτικού Συμβουλίου Ν. Χαραυγής.

9. Την υπ' αριθμ. 23/6.4.88 γνωμοδότηση του Συμβουλίου ΠΕΧΩΔΕ Ν. Κοζάνης, αποφασίζουμε:

Εγκρίνεται η τροποποίηση του ρυμοτομικού σχεδίου του οικισμού Ν. Χαραυγής στο ΟΤ 71 (αποχαρακτηρισμός αυτού από χώρο εγκατάστασης βιοτεχνιών σε οικοδομήσιμο χώρο - οικοπεδική έκταση) όπως φαίνεται στο διάγραμμα το θεωρημένο από 31.3.1988 από το Τμήμα Πολεοδομίας και ΠΕ της Νομαρχίας μας που συνοδεύει την απόφαση αυτή και αποτελεί αναπόσπαστο μέρος της. Η παρούσα απόφαση και το τοπογραφικό διάγραμμα που την συνοδεύει (1 φύλλο σε κλίμακα 1:1000) να αναρτηθούν στο κτίριο της Νομαρχίας ΚΟΖΑΝΗΣ, Τμ. Πολεοδομίας και ΠΕ, 5ος όροφος, για 15 μέρες μετά την δημοσίευση του λεκτικού της απόφασης στο ΦΕΚ.

Κοζάνη, 5 Οκτωβρίου 1988

Ο Νομάρχης
ΓΙΩΡΓΟΣ ΚΕΡΑΜΑΡΗΣ

Αριθ. 59894 (15)

Αλλαγή χρήσης κληροτεμαχίου στο Λάκκωμα Ν. Χαλκιδικής.

Ο ΝΟΜΑΡΧΗΣ ΧΑΛΚΙΔΙΚΗΣ

Έχοντας υπόψη:

1) Τις διατάξεις του Ν. 1512 της 11/1985 (ΦΕΚ 4α) άρθρο 3 παρ. 1.

2) Τις Δ/ξεις του Π.Δ. 183/1986 (ΦΕΚ 70/Α της [illegible]).

3) Το 121747/29.6.88 έγγραφο του Υπουργείου Γεωργίας.

4) Το Φ8/25.1/4/151214/3699/7.7.88 έγγραφο του Υπουργείου Βιομηχανίας.

5) Την έκθεση αυτοψίας του Τμήματος Βιομηχανίας Νομού Χαλκιδικής.

6) Το τοπογραφικό διάγραμμα που συντάχθηκε από τον Δημήτριο Νούτσο, Πολιτικό Μηχανικό, αποφασίζουμε:

Εγκρίνουμε την αλλαγή της χρήσης στο 1265 κληροτεμάχιο αγροκτήματος Λακκώματος σε τμήμα αυτού όπως φαίνεται στο συνημμένο τοπογραφικό διάγραμμα του πολιτικού μηχανικού Δημητρίου Νούτσιου για εγκατάσταση βιομηχανίας μέσης όχλησης αφού αυτό δεν εμπίπτει στις απαγορευτικές Δ/ξεις του Π.Δ. της 1.7/1.9.1977 (ΦΕΚ 290 Δ') «περί καθορισμού των όρων και περιορισμών δόμησης των γηπέδων των κειμένων εις περιοχάς εκτός σχεδίου οικισμών τινών Χαλκιδικής» όπως αυτό τροποποιήθηκε και του Π.Δ. /24.4/3.5.1985 (ΦΕΚ 181 Δ') «τρόπος καθορισμού ορίων οικισμών της χώρας μέχρι 2.000 κατοίκους όπως αυτό τροποποιήθηκε και επειδή δεν έχουν καθοριστεί για την περιοχή χρήσεις γης με Π.Δ/γμα.


Πολύγυρος, 11 Οκτωβρίου 1988

Ο Νομάρχης
Γ. ΚΙΡΚΟΣ

ΤΟΠΟΓΡΑΦΙΚΟ ΔΙΑΓΡΑΜΜΑ

Αποτύπωσης τεμαχίου με στοιχεία Λ.Β.Γ.Δ.Α. και έκταση 5.000 τ.μ. που εμπίπτει στο κοινόχρηστο τεμάχιο 1265 της συμ/κής διανομής 1967 αγρ/τος "ΛΑΚΚΩΜΑ" Χαλκιδικής.

ΚΛΙΜΑΚΑ 1:5000

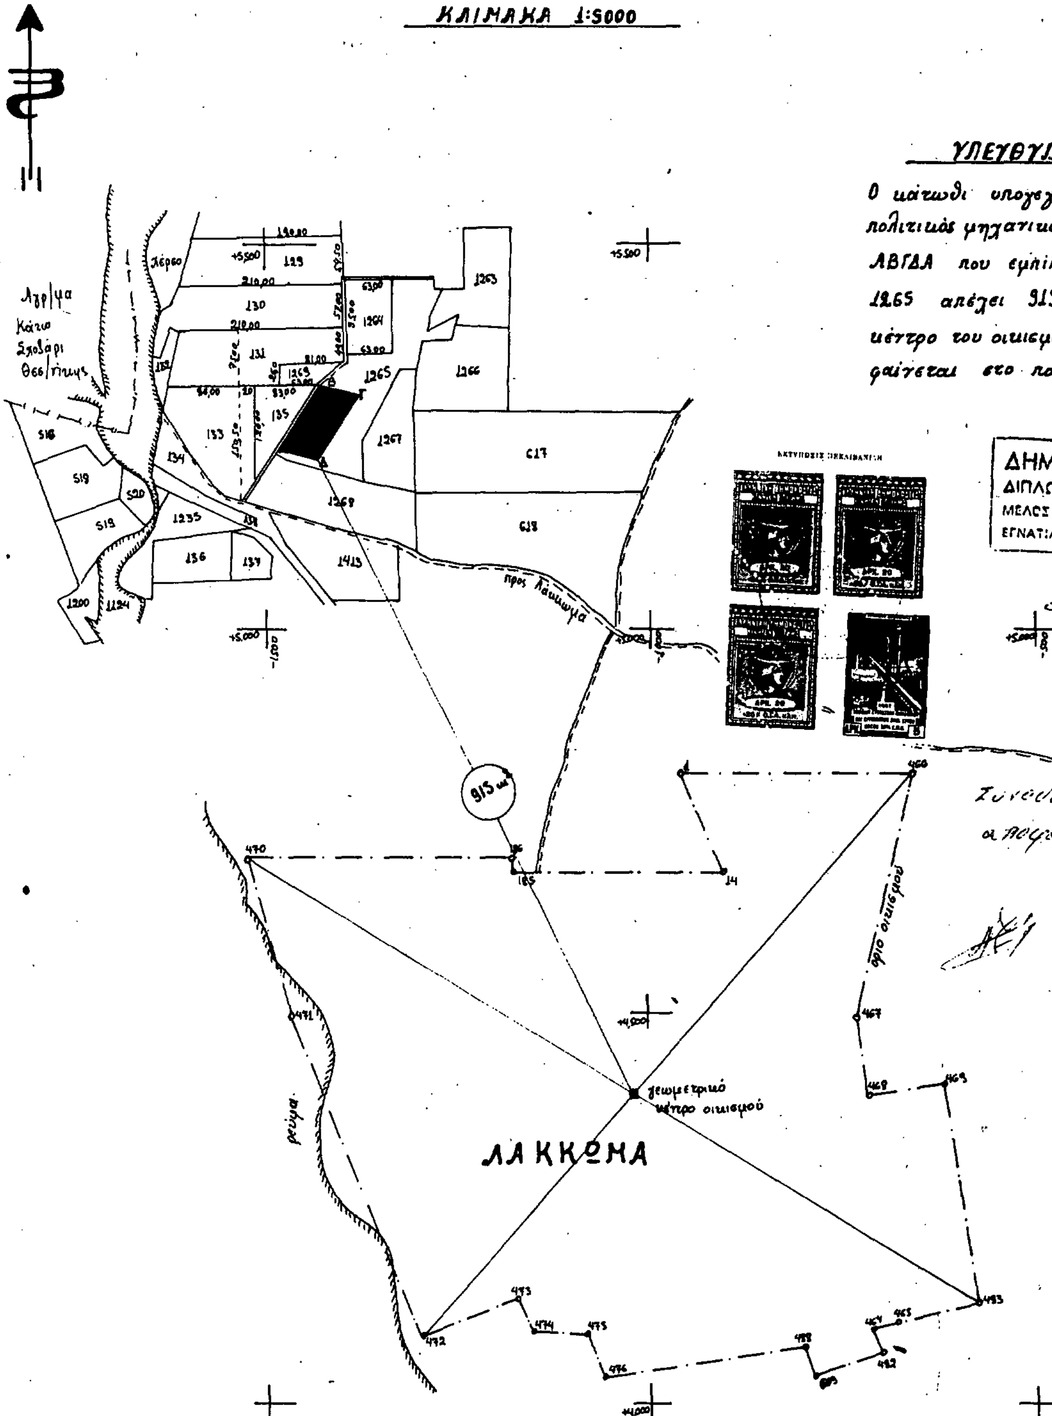

ΥΠΕΥΘΥΝΗ ΔΗΛΩΣΗ

Ο κάτωθι υπογεγραμμένος Νούτσος Δημήτρης πολιτικός μηχανικός, δηλώνω ότι το τεμάχιο ΛΒΓΔΑ που εμπίπτει στο κοινόχρηστο τεμάχιο 1265 απέχει 915 m² από το γεωμετρικό κέντρο του οικισμού Λακκώματος όπως φαίνεται στο παραπλεύρως τοπογραφικό.

Ο δηλών

ΔΗΜΗΤΡΙΟΣ Β. ΝΟΥΤΣΟΣ
ΔΙΠΛΩΜ. ΠΟΛΙΤΙΚΟΣ ΜΗΧΑΝΙΚΟΣ
ΜΕΛΟΣ Τ.Ε.Ε. ΑΡΙΘΜΟΣ ΜΗΤΡΩΟΥ 25203
ΕΓΝΑΤΙΑ 80 ΘΕΣΣΑΛΟΝΙΚΗ ΤΗΛ. 230.709

Συνοδεύει την 598 44/11-1-88 απόφαση Νομάρχη Χαλ/κής

Η Προϊσταμένη

ΔΙΟΡΘΩΣΕΙΣ ΣΦΑΛΜΑΤΩΝ

(16)

Στην αναγκαστική απαλλοτρίωση ακινήτων για την αντιμετώπιση κατολισθήσεως στο τμήμα Χ.Θ. 1+500 - 1+900 της Ν.Ε.Ο. Κολυμπάρι - Καστέλλι που δημοσιεύτηκε στο ΦΕΚ τ.Δ' 680/26.9.88 προστίθεται ο αριθμός το Β.Δ. «περί της αρμοδιότητας των Νομαρχών προς κήρυξιν αναγκαστικών απαλλοτριώσεων ο οποίος είναι ο «139/71» επειδή από παραδρομή είχει παραλειφθεί.

(Από το Εθνικό Τυπογραφείο)

(17)

Στο ΦΕΚ με αριθ. 1164/30.11.87/Δ' στο οποίο δημοσιεύθηκε ειδοποίηση για παρακατάθεση αποζημίωσης των φερομένων ως ιδιοκτητών έκτασης για την αναγκαστική απαλλοτρίωση ρυμοτομηθείσης εκτάσεως για τη διάνοιξη της οδού Παπαφλέσσα του Δήμου Νικαίας, διορθώνεται ο αριθμός της πράξης αναλογισμού από το εσφαλμένο «28/83» στο ορθό «1/85».

(Από το Δήμο Νίκαιας)